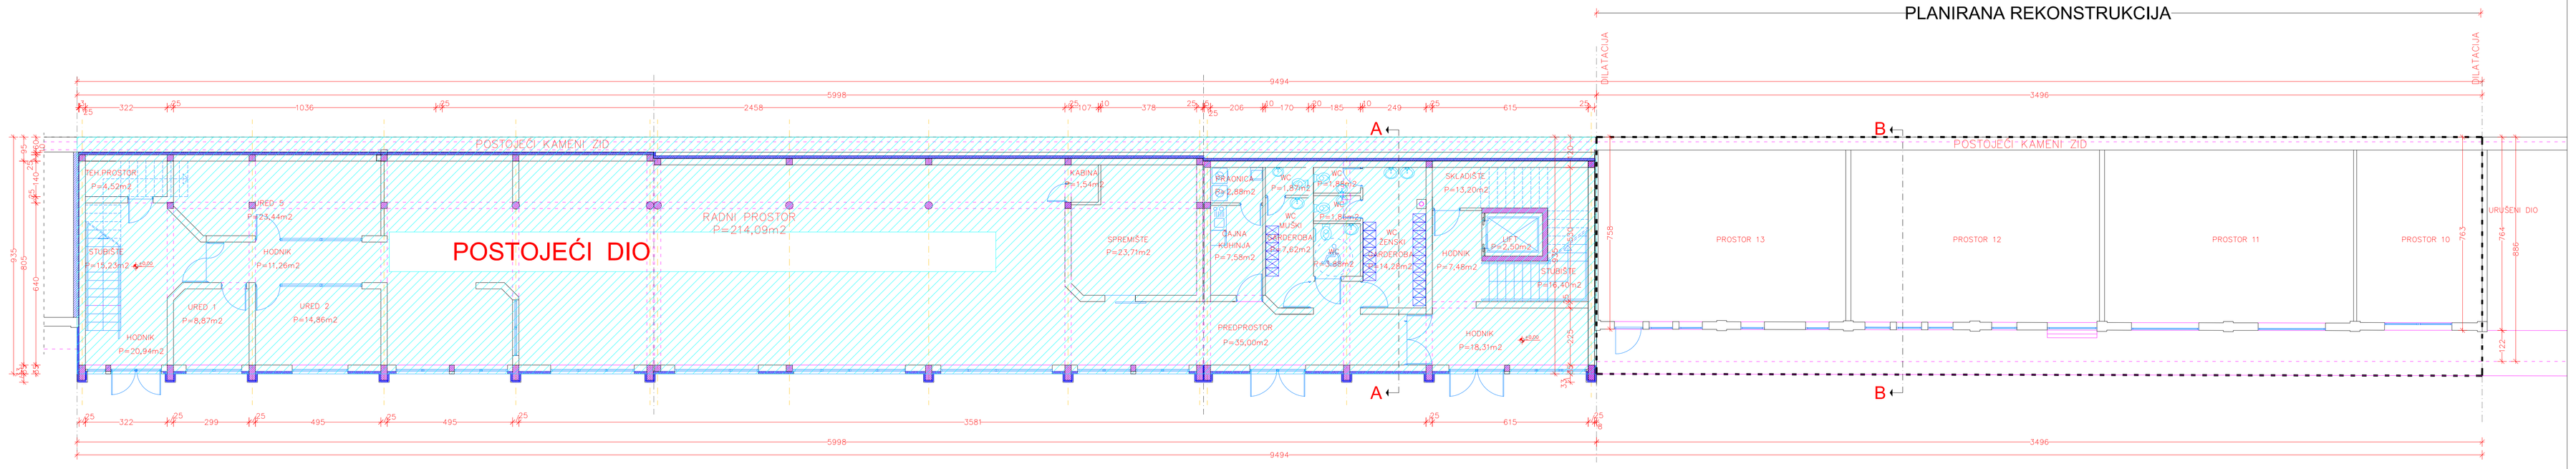

TLOCRT PRIZEMLJA
- postojeće stanje

S.C. PROJECTING d.o.o. Metalska 12, Pula OIB: 44370181729	Glavni projektant SLAVEN CETINA, dipl.ing.arh.	Faza projekta GLAVNI PROJEKT
	Projektant SLAVEN CETINA, dipl.ing.arh.	Strukovna odrednica projekta ARHITEKTONSKI PROJEKT
Investitor TEKOP NOVA Pula		Sadržaj
Građevina POSLOVNA GRAĐEVINA POSEBNI DIO U POSLOVNOJ ZGRADI Pula, Trg 1. Istarske brigade 2 k.č.br. 6114/6 k.o. Pula		TLOCRT PRIZEMLJA postojeće stanje
	Suradnik DORIS IVKOVIĆ, ing.grad.	
Br. projekta: 07-2019-GL Zajednička oznaka projekta: 07 - 2019		Datum: Pula, 02/2019 Mjerilo: 1:100 List:

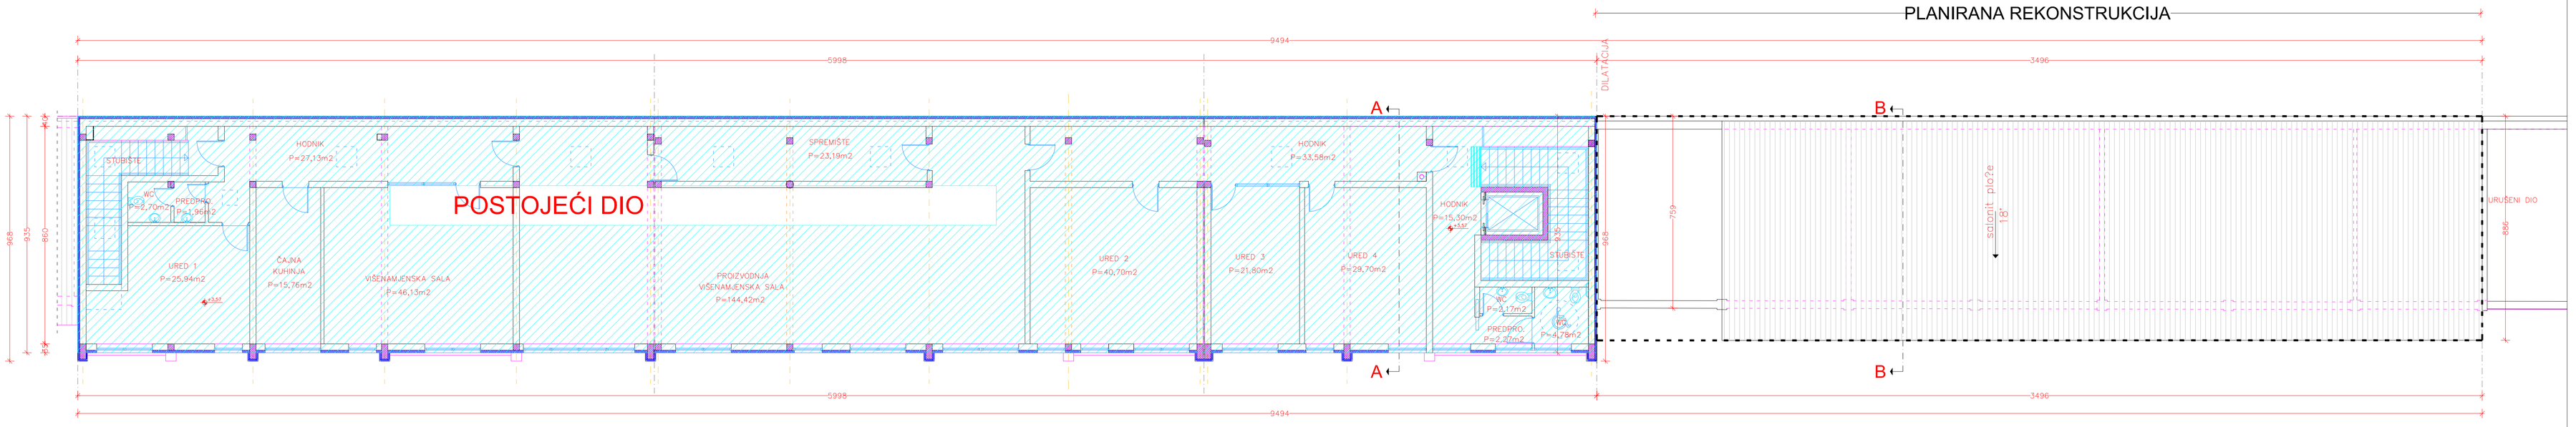

TLOCRT KATA
- postojeće stanje

S.C. PROJECTING d.o.o. Metalska 12, Pula OIB: 44370181729	Glavni projektant SLAVEN CETINA, dipl.ing.arh.	Faza projekta GLAVNI PROJEKT
	Projektant SLAVEN CETINA, dipl.ing.arh.	Strukovna odrednica projekta ARHITEKTONSKI PROJEKT
Investitor TEKOP NOVA Pula		Sadržaj
Građevina POSLOVNA GRAĐEVINA POSEBNI DIO U POSLOVNOJ ZGRADI Pula, Trg 1. Istarske brigade 2 k.č.br. 6114/6 k.o. Pula		TLOCRT KATA postojeće stanje
	Suradnik DORIS IVKOVIĆ, ing.grad.	
Br. projekta: 07-2019-GL Zajednička oznaka projekta: 07 - 2019		Datum: Pula, 02/2019 Mjerilo: 1:100 List: