



PLANIRANA REKONSTRUKCIJA

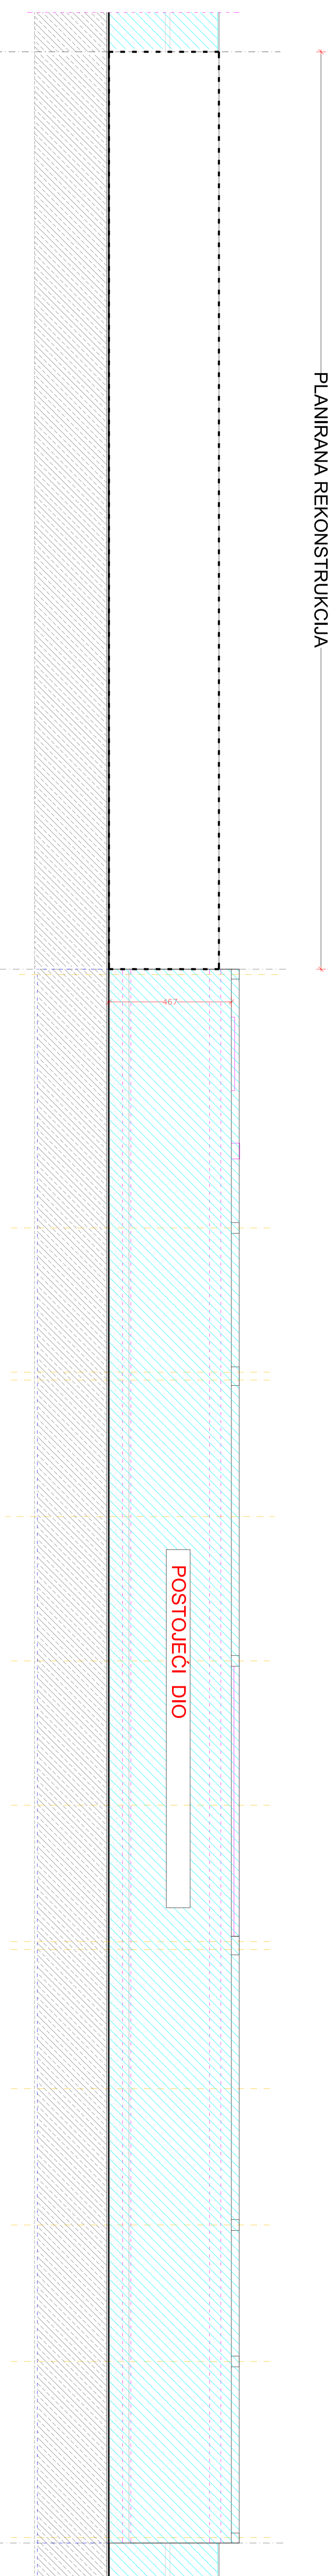

JUŽNO PROČELJE
- postojeće stanje

S.C. PROJECTING d.o.o. Mesta u sa Inženjer	Glavni projektant Sjeverni dio Projektant Sjeverni dio	GLAVNI PROJEKT Sistemna odobrena projekta Arhitektonski PROJEKT Stanje
TEHNIČKA BILJEŠKA		
PROJEKTA GRAĐEVINA T.M. 1/11. Izborno veće 2 T.M. 1/11. Izborno veće 2 T.M. 1/11. Izborno veće 2		JUŽNO PROČELJE postojeće stanje
Tu i dalje Zastupnik 07/2018-GL 07-2018	DOBRIS INKOVIC, ing.grad.	Štampano: 1:100 Pala: 02/2018

PLANIRANA REKONSTRUKCIJA

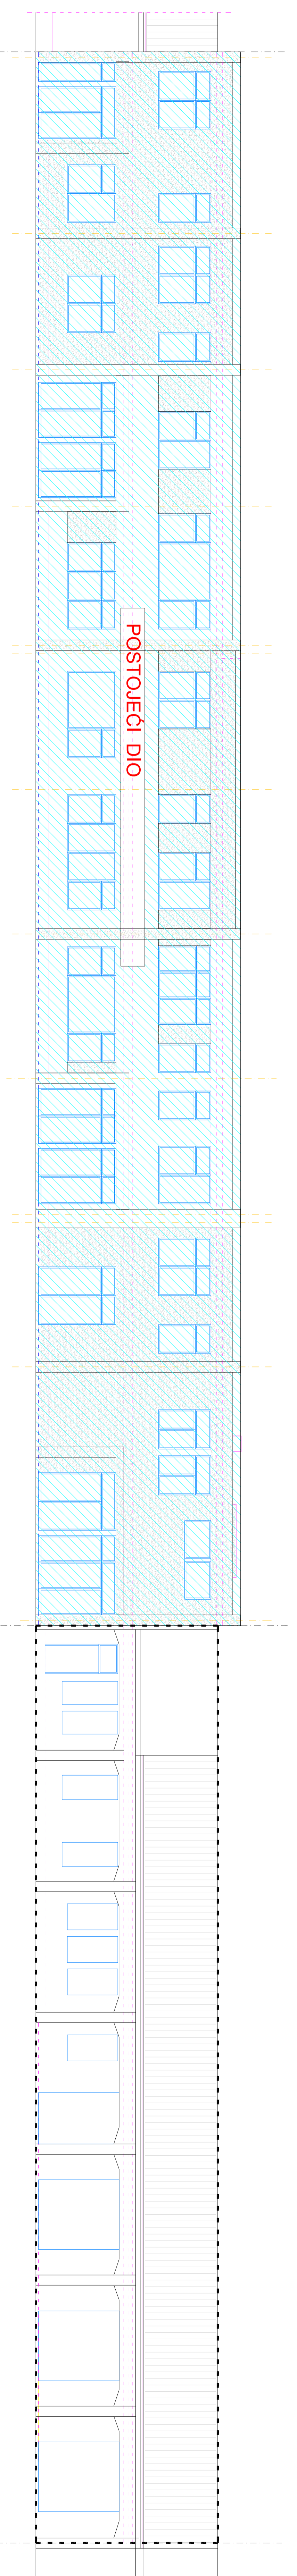

SJEVERNO PROČELJE
- postojeće stanje

S.C. PROJECTING d.o.o. Mesta u sa Inženjer	Glavni projektant Sjeverni dio Projektant Sjeverni dio	GLAVNI PROJEKT Sistemna odobrena projekta Arhitektonski PROJEKT Stanje
TEHNIČKA BILJEŠKA		
PROJEKTA GRAĐEVINA T.M. 1/11. Izborno veće 2 T.M. 1/11. Izborno veće 2 T.M. 1/11. Izborno veće 2		SJEVERNO PROČELJE postojeće stanje
Tu i dalje Zastupnik 07/2018-GL 07-2018	DOBRIS INKOVIC, ing.grad.	Štampano: 1:100 Pala: 02/2018